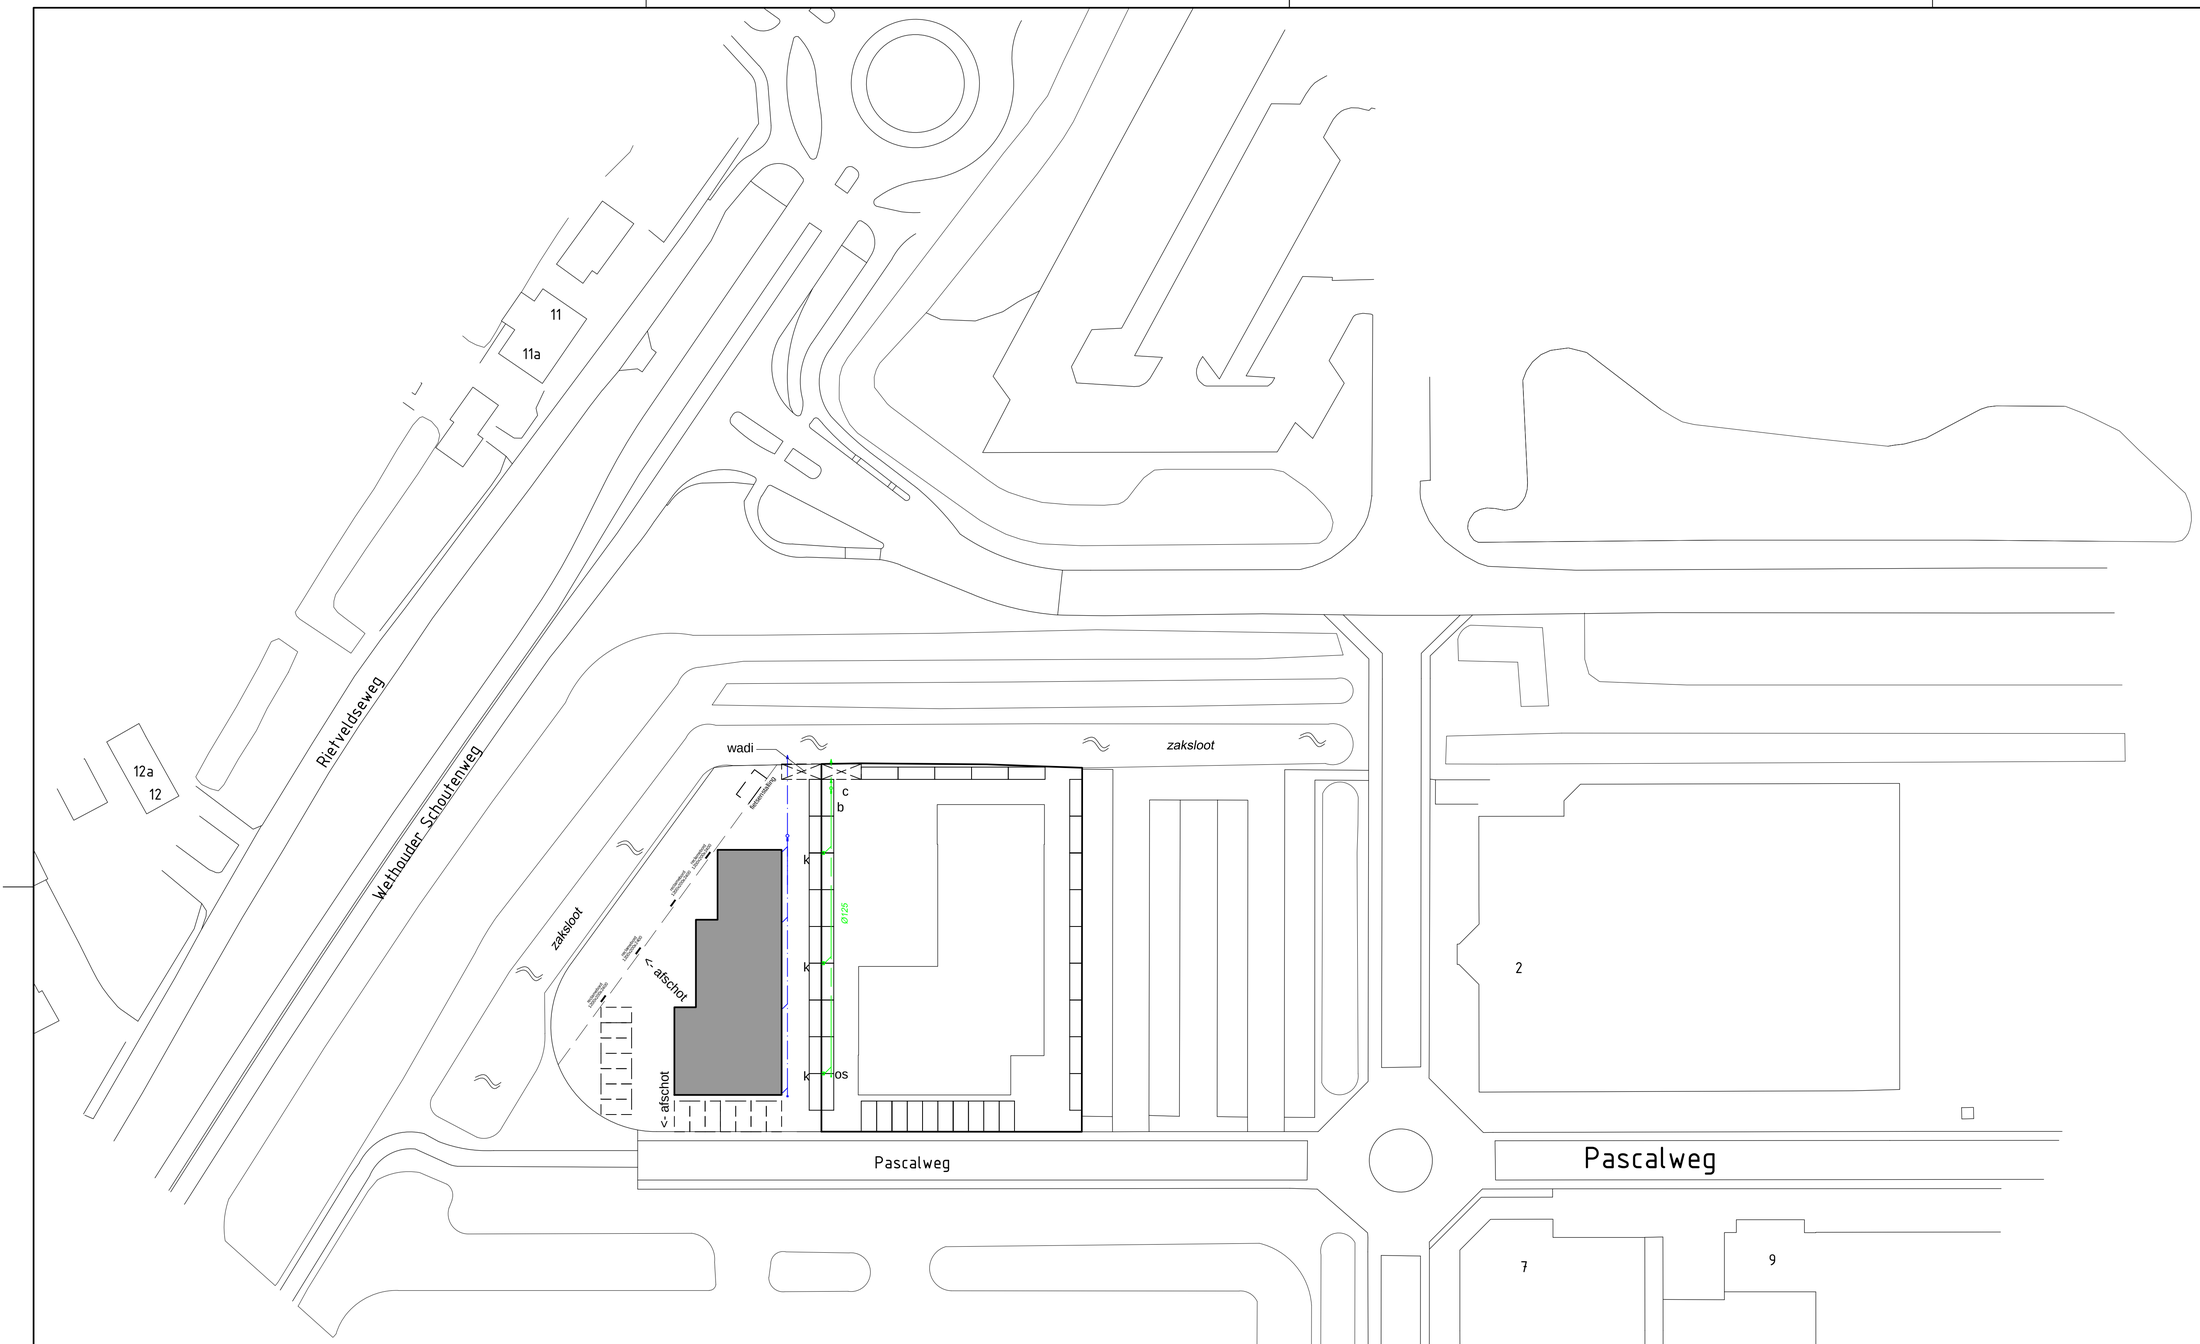


## situatie

Kadastrale gemeente: Culemborg
Sectie: Onbekend
Perceelnummer: Onbekend

c = controleput nabij perceelgrens/ wadi
b = blad-/ zangvanger
k = straatkolk
os = ontstoppingstuk
Voor verdere riolering zie blad 07.

maatvoering in het werk controleren
constructieve onderdelen volgens opgave constructeur

BURO VAN DEN DOOL
Van idee... tot uitvoering en meer!
Het Oudland 9
4221 MJ Hoogblokland
T 0183 565724
F 0183 565297
E info@burovandendool.nl
www.burovandendool.nl

Onderdeel: Situatietekening

Project: Nieuwbouw multifunctionele bedrijfsruimten aan de Pascalweg te Culemborg

Opdrachtgever: Benz Ontwikkeling B.V.
Citroenvlinderweg 6 4105 TD Culemborg

Getekend: Dick van den Dool
Dossier: 530
Schaal: 1:500
Datum: 2 december 2014

Gewijzigd:

Tekening nr.: 01