



voorgevel
dilatatie
vgs. opgave leverancier baksteen


linkergevel
dilatatie
vgs. opgave leverancier baksteen

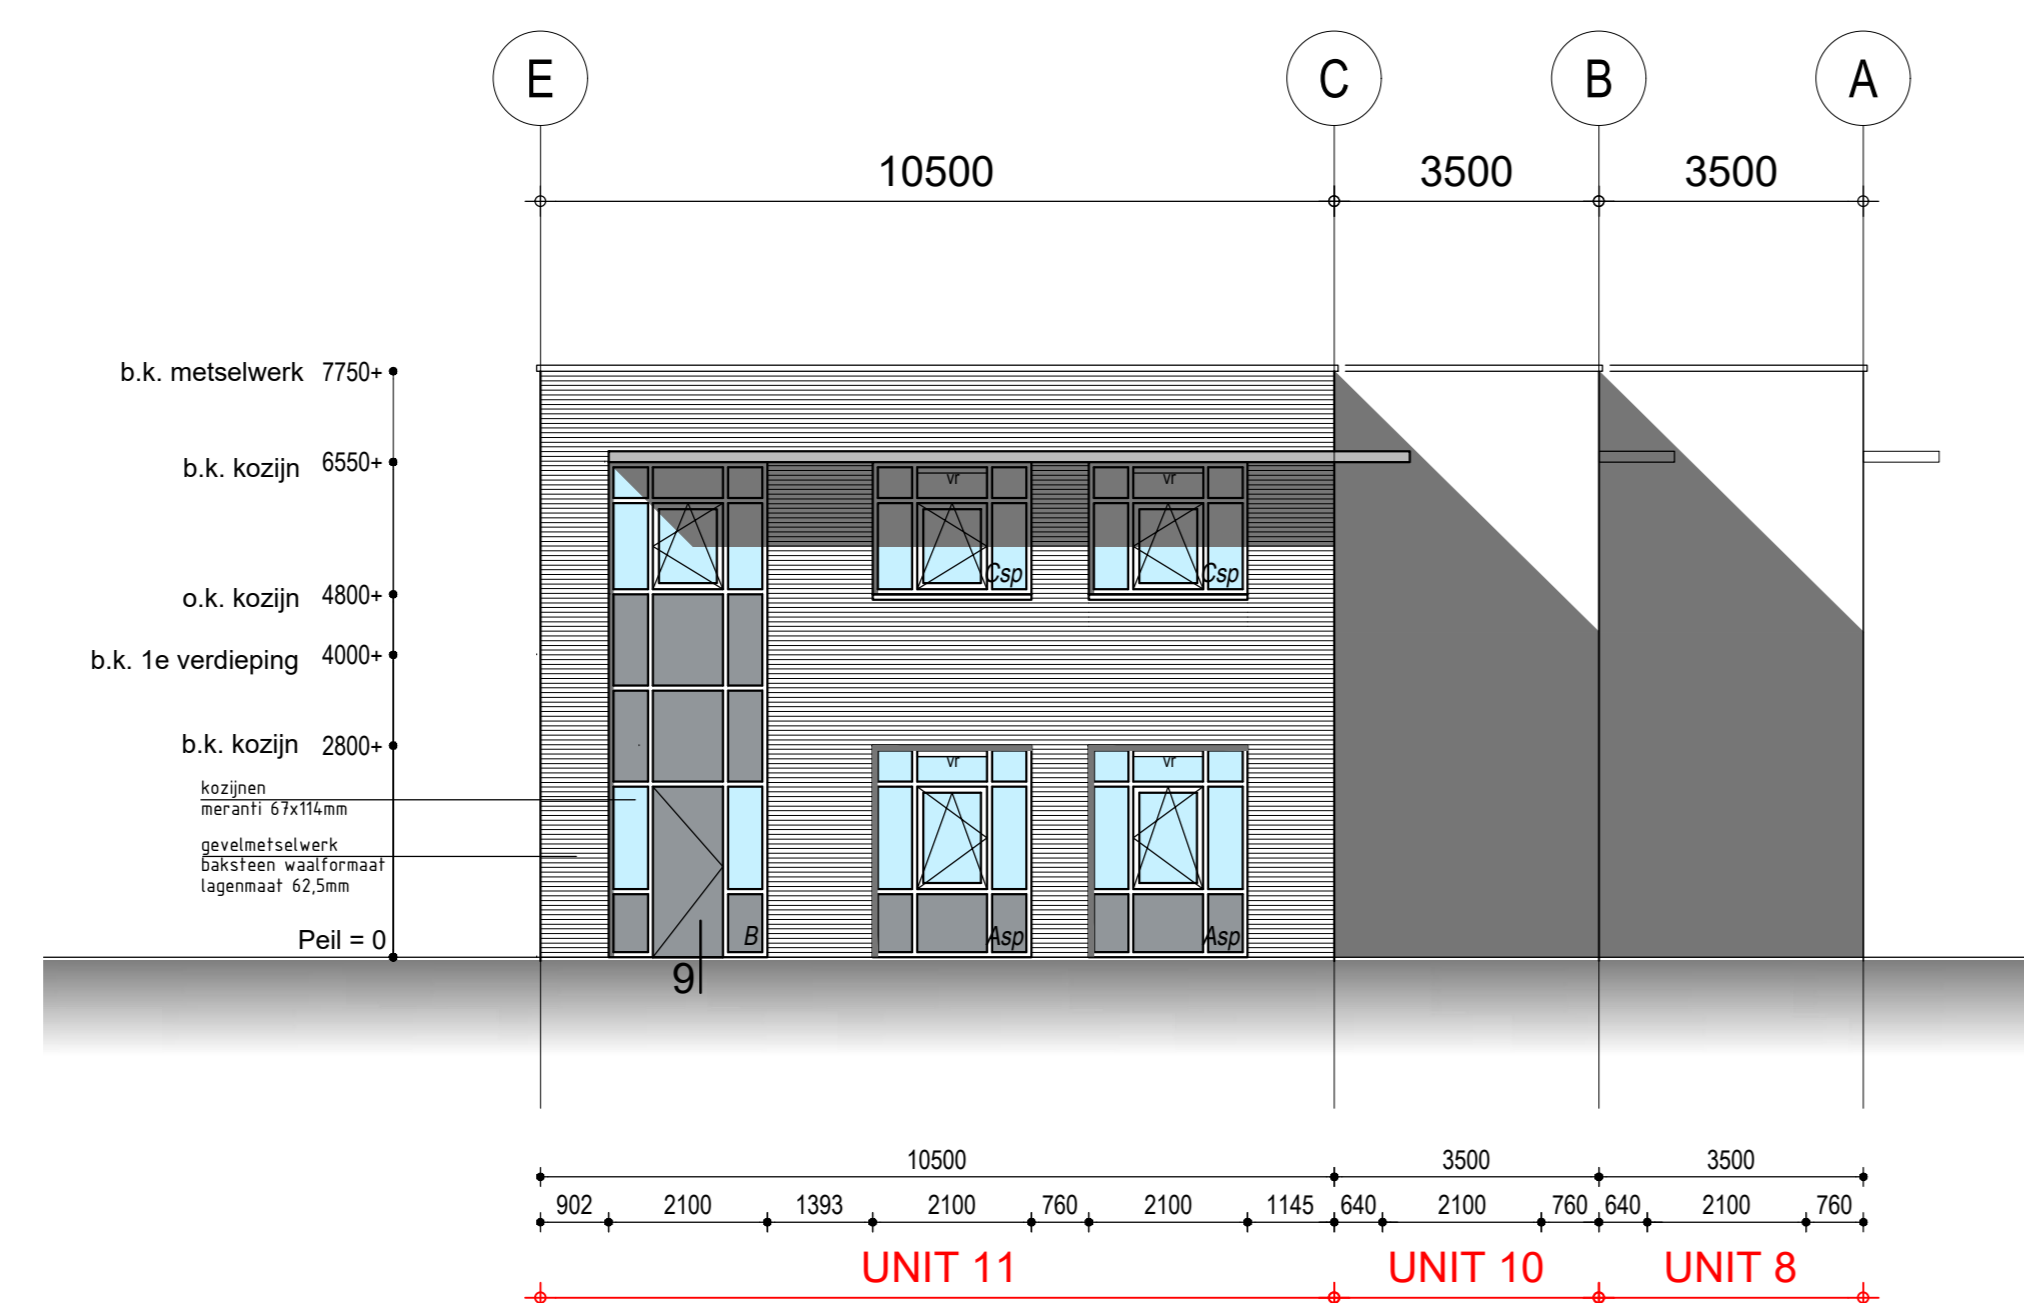

achtergevel
dilatatie
vgs. opgave leverancier baksteen

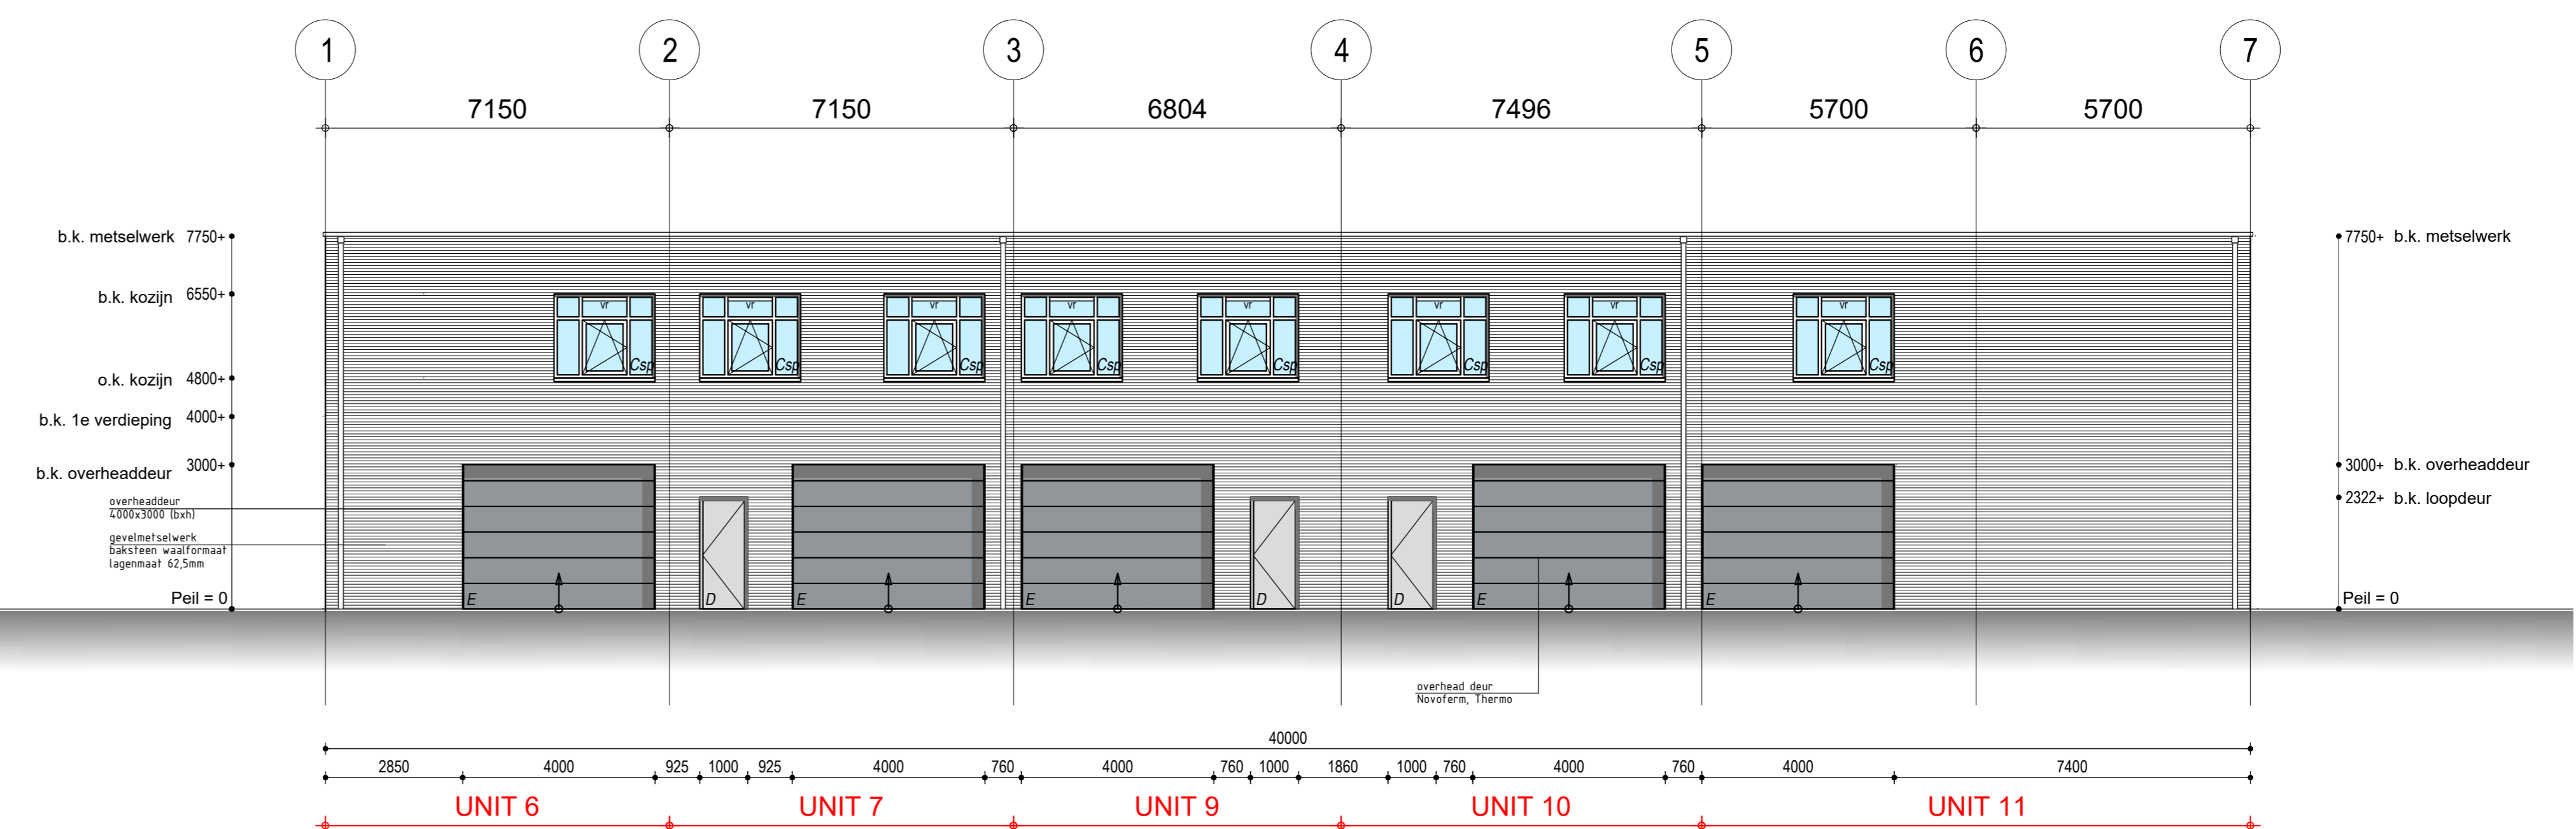

rechtgevel
dilatatie
vgs. opgave leverancier baksteen

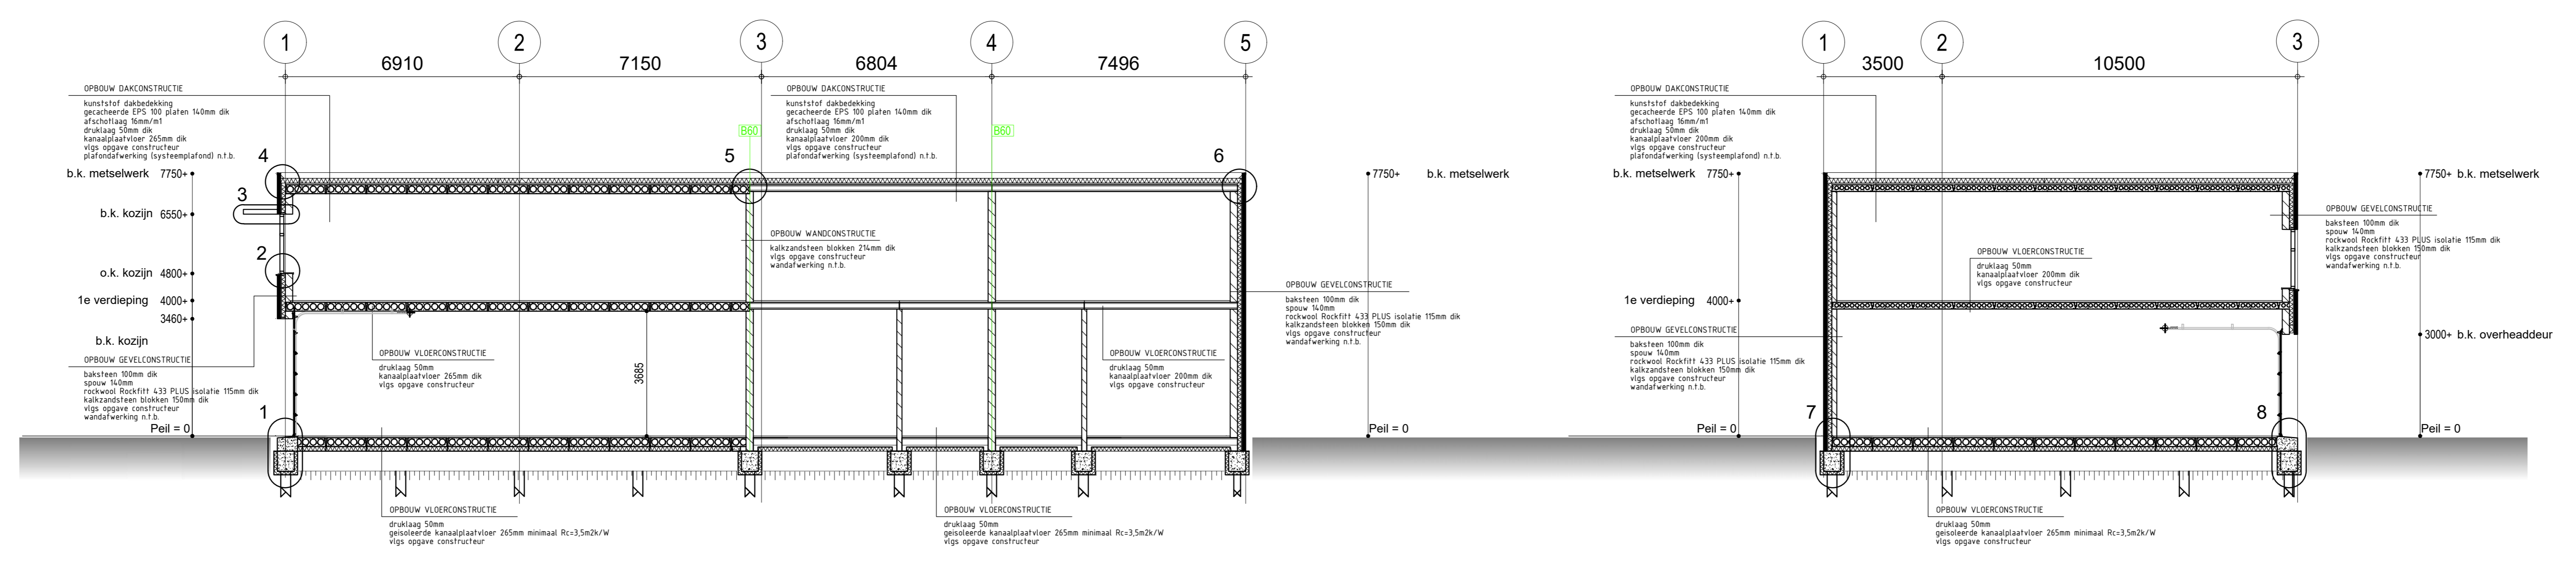

doorsnede A-A

materiaal en kleurgebruik kantoorgebouw

gevelmetselwerk grijsgroen	baksteen waalform. in wildverb. lm=62,5mm	grijsgroen
voegwerk gevel	voegmortel	voegmortel
gevelmetselwerk rood	baksteen waalform. in wildverb. lm=62,5mm	rood
gevelmetselwerk abrikoos	voegwerk gevel	voegmortel
voegwerk gevel	gevelmetselwerk abrikoos	abrikoos
gevelkozijnen	meranti	wit RAL 9001
ramen	meranti	wit RAL 9001
deuren	meranti	wit RAL 9001
paneel borstlering	colorbel	antifaciel RAL 7016
raamdeurpelesten	keramisch	zwart
dakrand	aluminium	natuurlijk
dakbedekking	kunststof dakbedekking	grijs
zonwering	aluminium	RAL 9006

maatvoering in het werk controleren
constructieve onderdelen volgens opgave constructeur

BURO VAN DEN DOOL
Van idee... tot uitvoering en meer!

Onderdeel: **Gevelaanzichten**

Project: Nieuwbouw multifunctionele bedrijfsruimten aan de Pascalweg te Culemborg
Opdrachtgever: Benz Ontwikkeling B.V. Citroenvlinderweg 6 4105 TD Culemborg
Getekend: Dick van den Dool Dossier: 530
Schaal: 1:100 Datum: 2 december 2014

Gewijzigd: 8 juni 2017 REVISIE
12 september 2017 REVISIE

Het Oudland 9
4221 MJ Hoogblokland
T 0183 565724
F 0183 565297
E info@burvandendool.nl
www.burvandendool.nl